




Les Terrasses du LAC

by Cypress GROUP

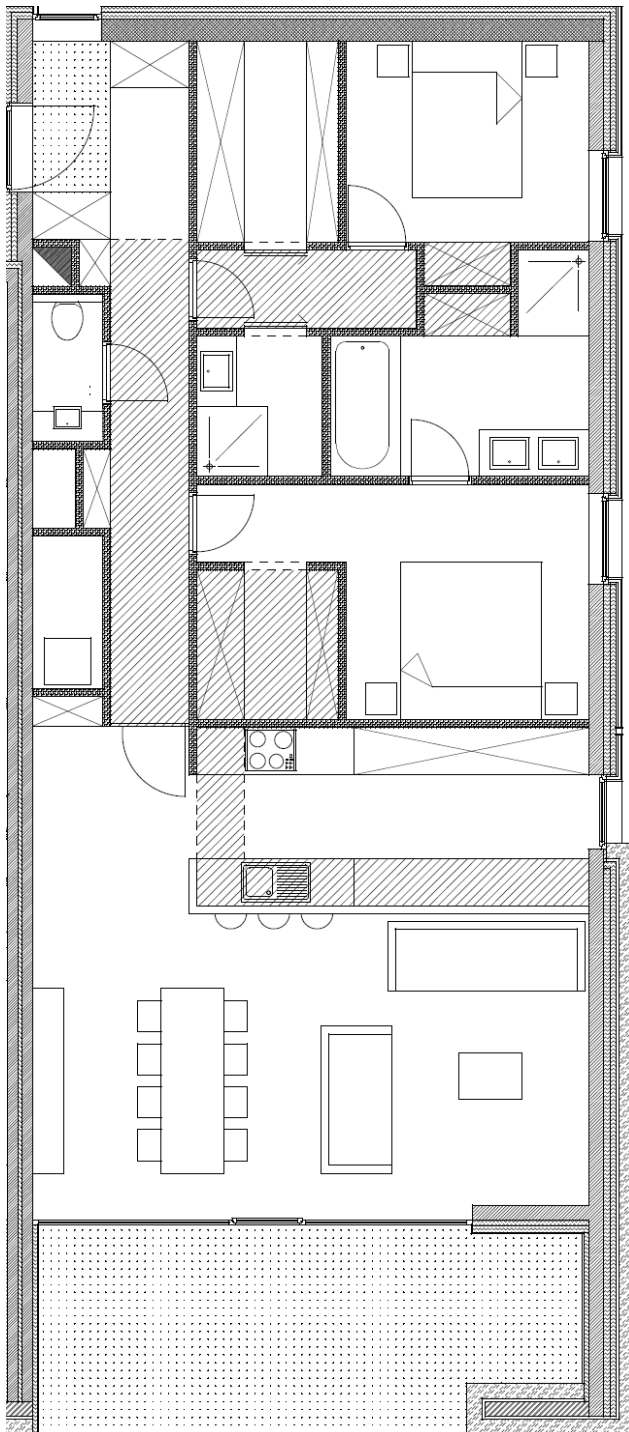

APPARTEMENT OD :

Surface 121,83 m²
1 terrasse 17,51 m²
1 jardin 242,57 m²
3 personnes
Rez-de-chaussée

2 chambres
1 salle de bains
1 buanderie
1 parking intérieur
1 cave

EQUIPEMENTS:

RESIDENCE:

Chauffage pompe à chaleur
Panneaux solaires
V.M.C.
Isolation renforcée
Parlophone/Vidéophone
Eclairage LED




COMMUNS:

Ascenseur
Plafonnage
Peinture
Carrelage

APPARTEMENT:

Cuisine équipée
Salle de bain équipée
Carrelages: séjour hall, WC,
cuisine, buanderie, s-d-b.
Faïences: salles de bain
Dalles s/plots/bois: terrasses

- Terrasse panoramique
- Vue imprenable
- Exposition idéale
- Finitions de qualité
- Chambres confortables

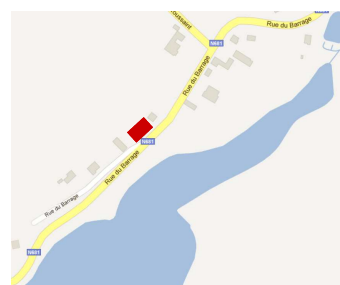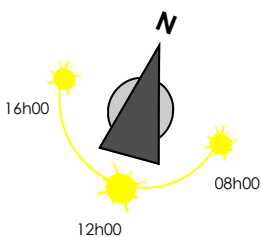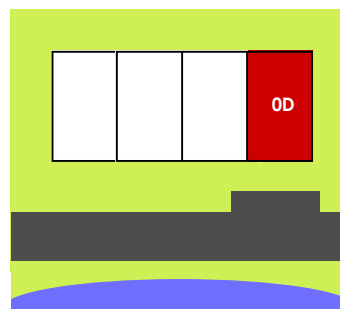

ARCHITECTE:

Bureau d' Architecture
Crahay & Jamaigne
www.crahayjamaigne.com

PROGRAMME IMMOBILIER:

12 unités basse énergie
15 parkings et 12 caves

Début des travaux au