


Les Terrasses du RAVeL Malmedy

N°8 2ème étage

Appartement **82,12 m²**
Terrasse **9,10 m²**



2 chambres 1 WC séparé
1 salle de bain 1 cave
1 rangement

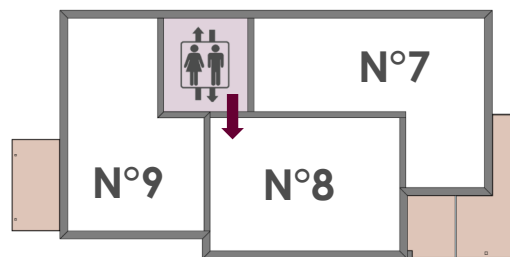

Informations & vente :



+32 (0) 471 / 39 12 87
www.euroimmo-bau.be
info@euroimmo.net

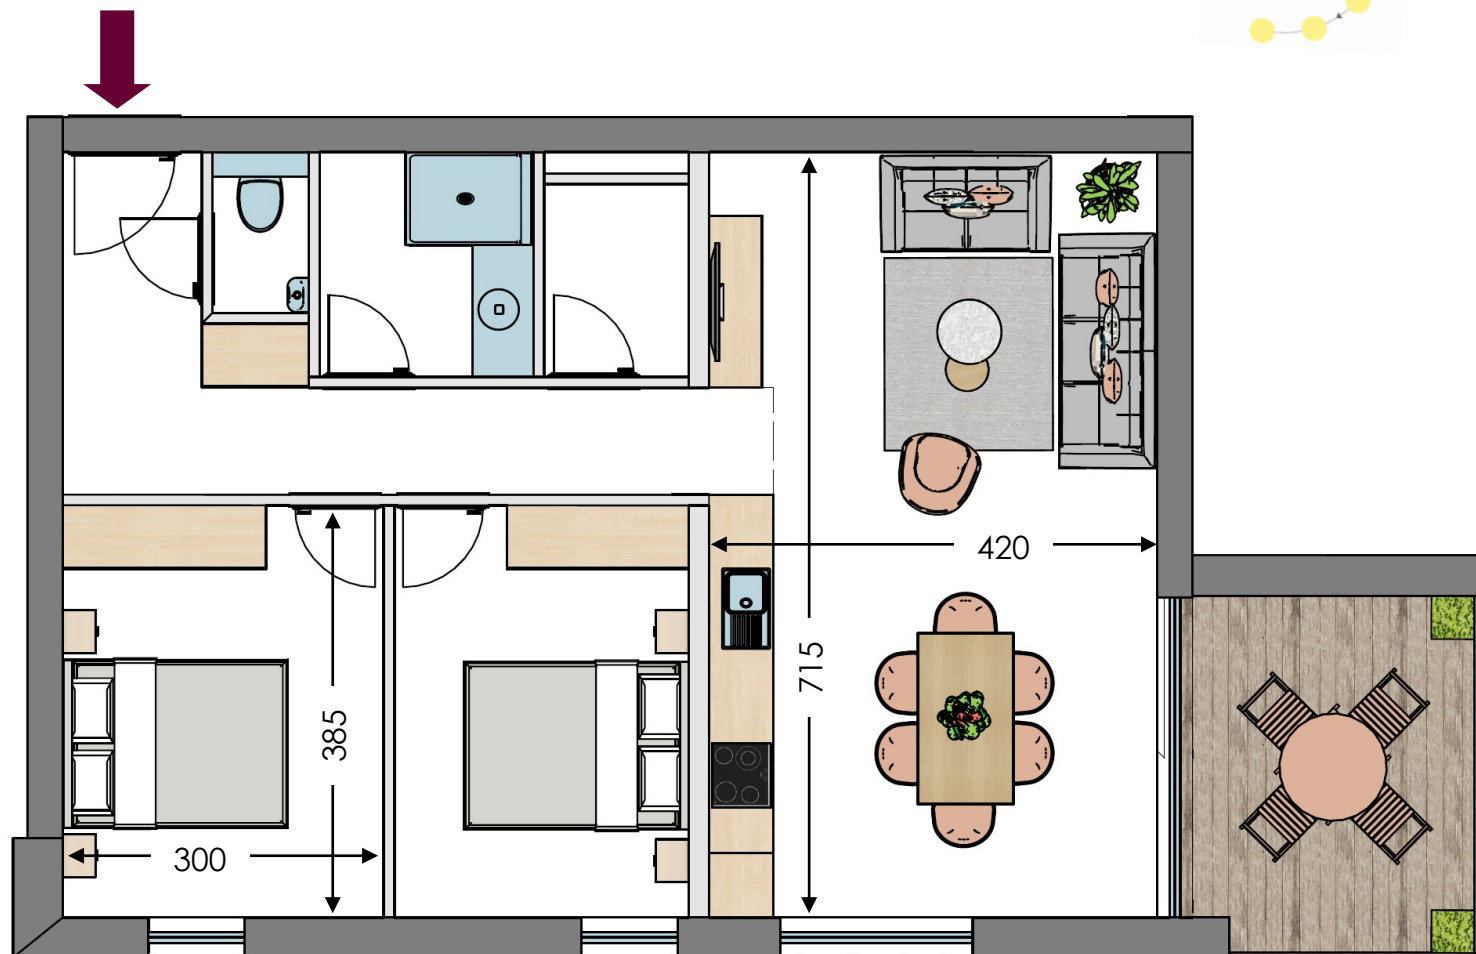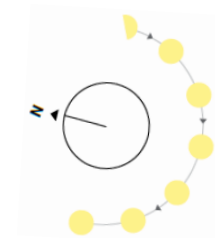

Document non-contractuel. Toutes les dimensions sont informatives.
Le mobilier proposé est simplement illustratif et non contraignant.