


APPARTEMENT 3 chambres (2ème)

Appartement **133,07 m²**

Terrasse **11,72 m²**

1 cave

1 parking couvert

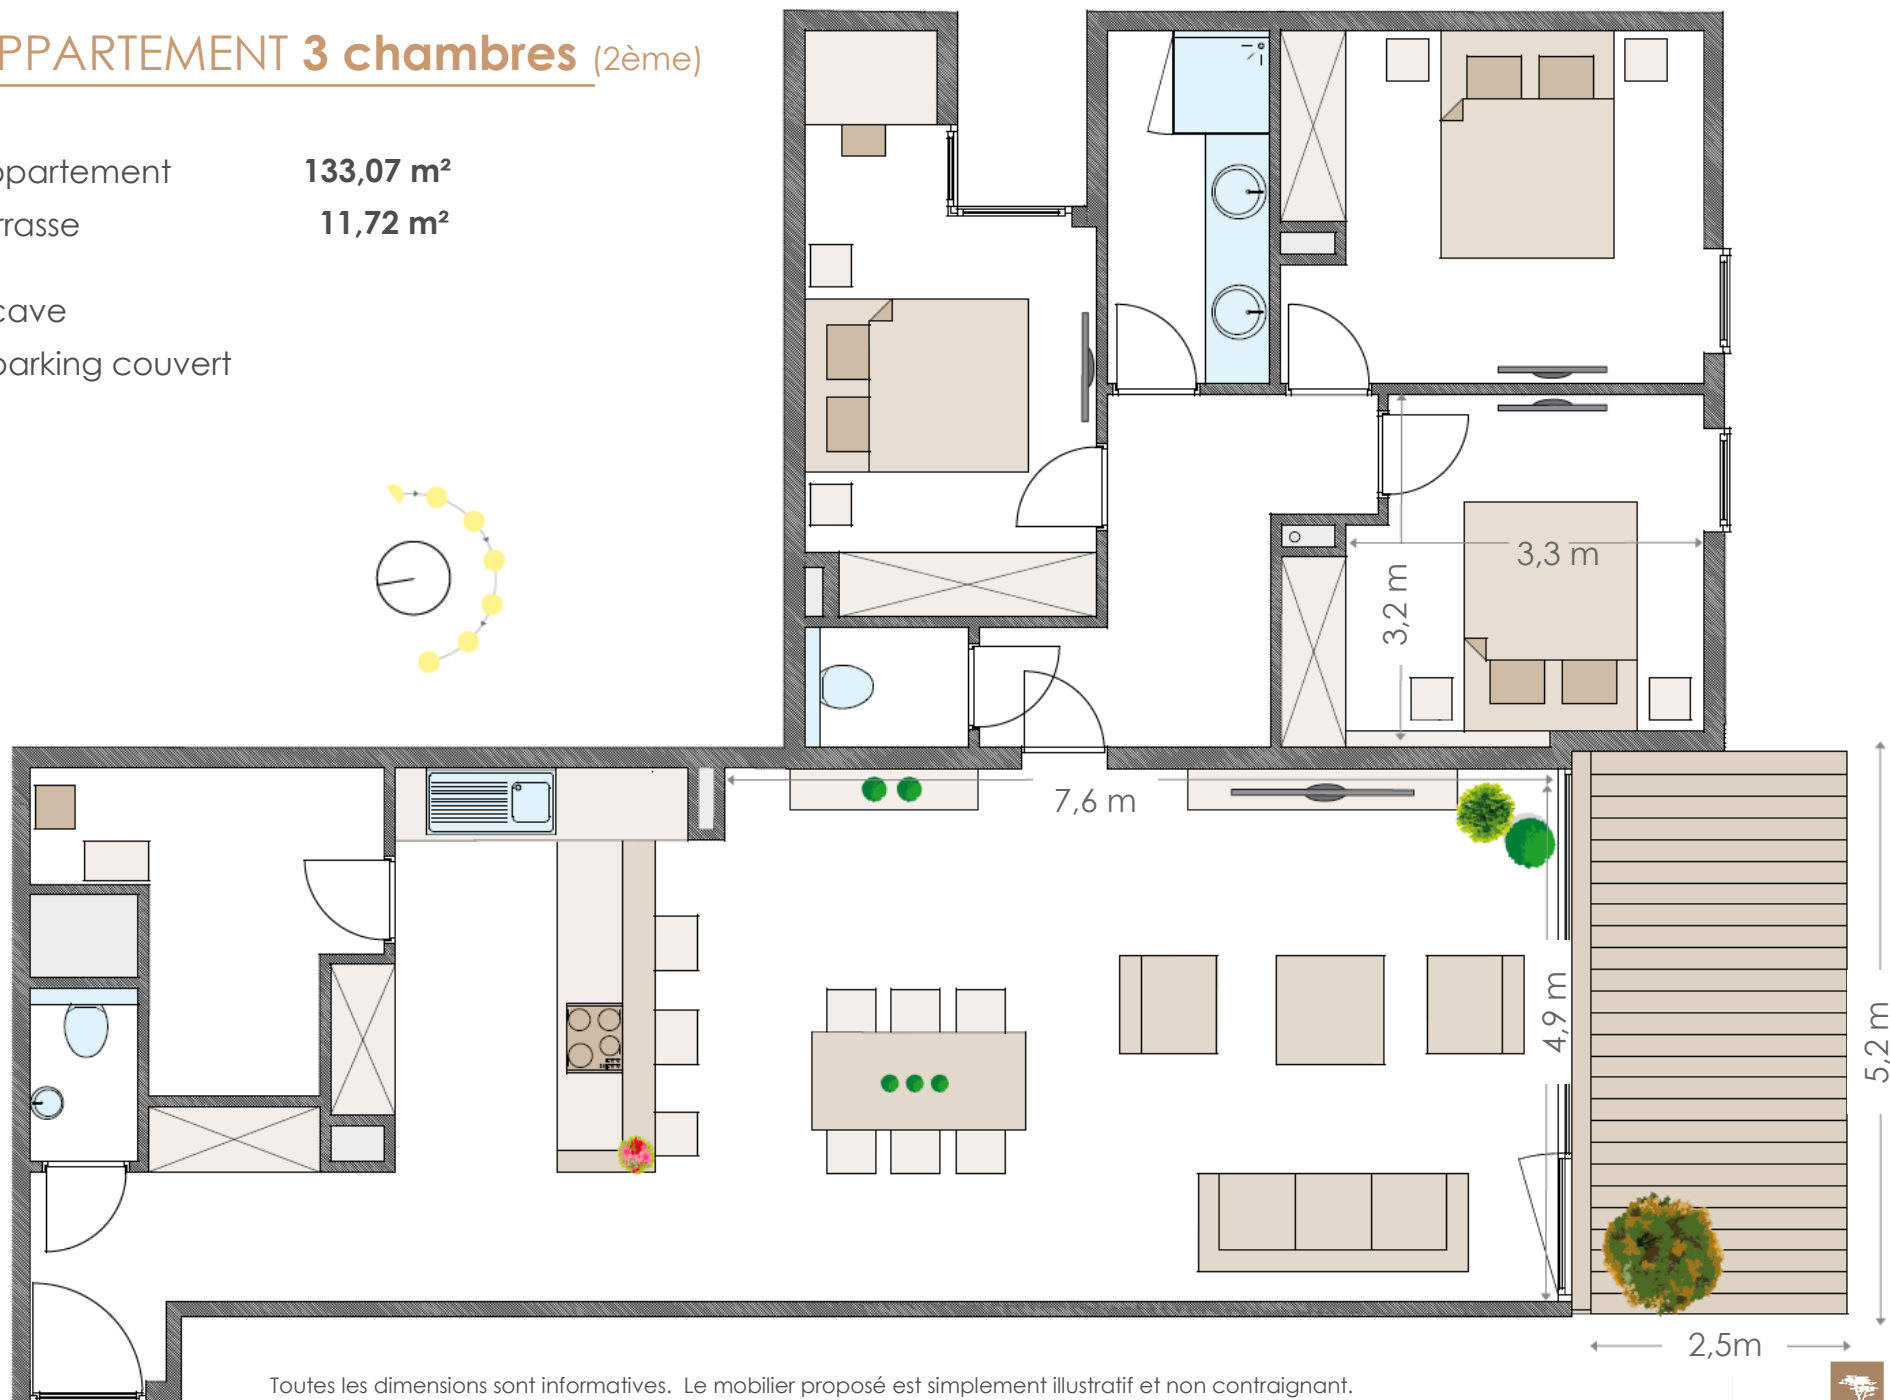

Toutes les dimensions sont informatives. Le mobilier proposé est simplement illustratif et non contraignant.