


## APPARTEMENT 3 chambres (rez)

Appartement 133,07 m<sup>2</sup>

Terrasse 24,70 m<sup>2</sup>

1 cave

1 parking couvert

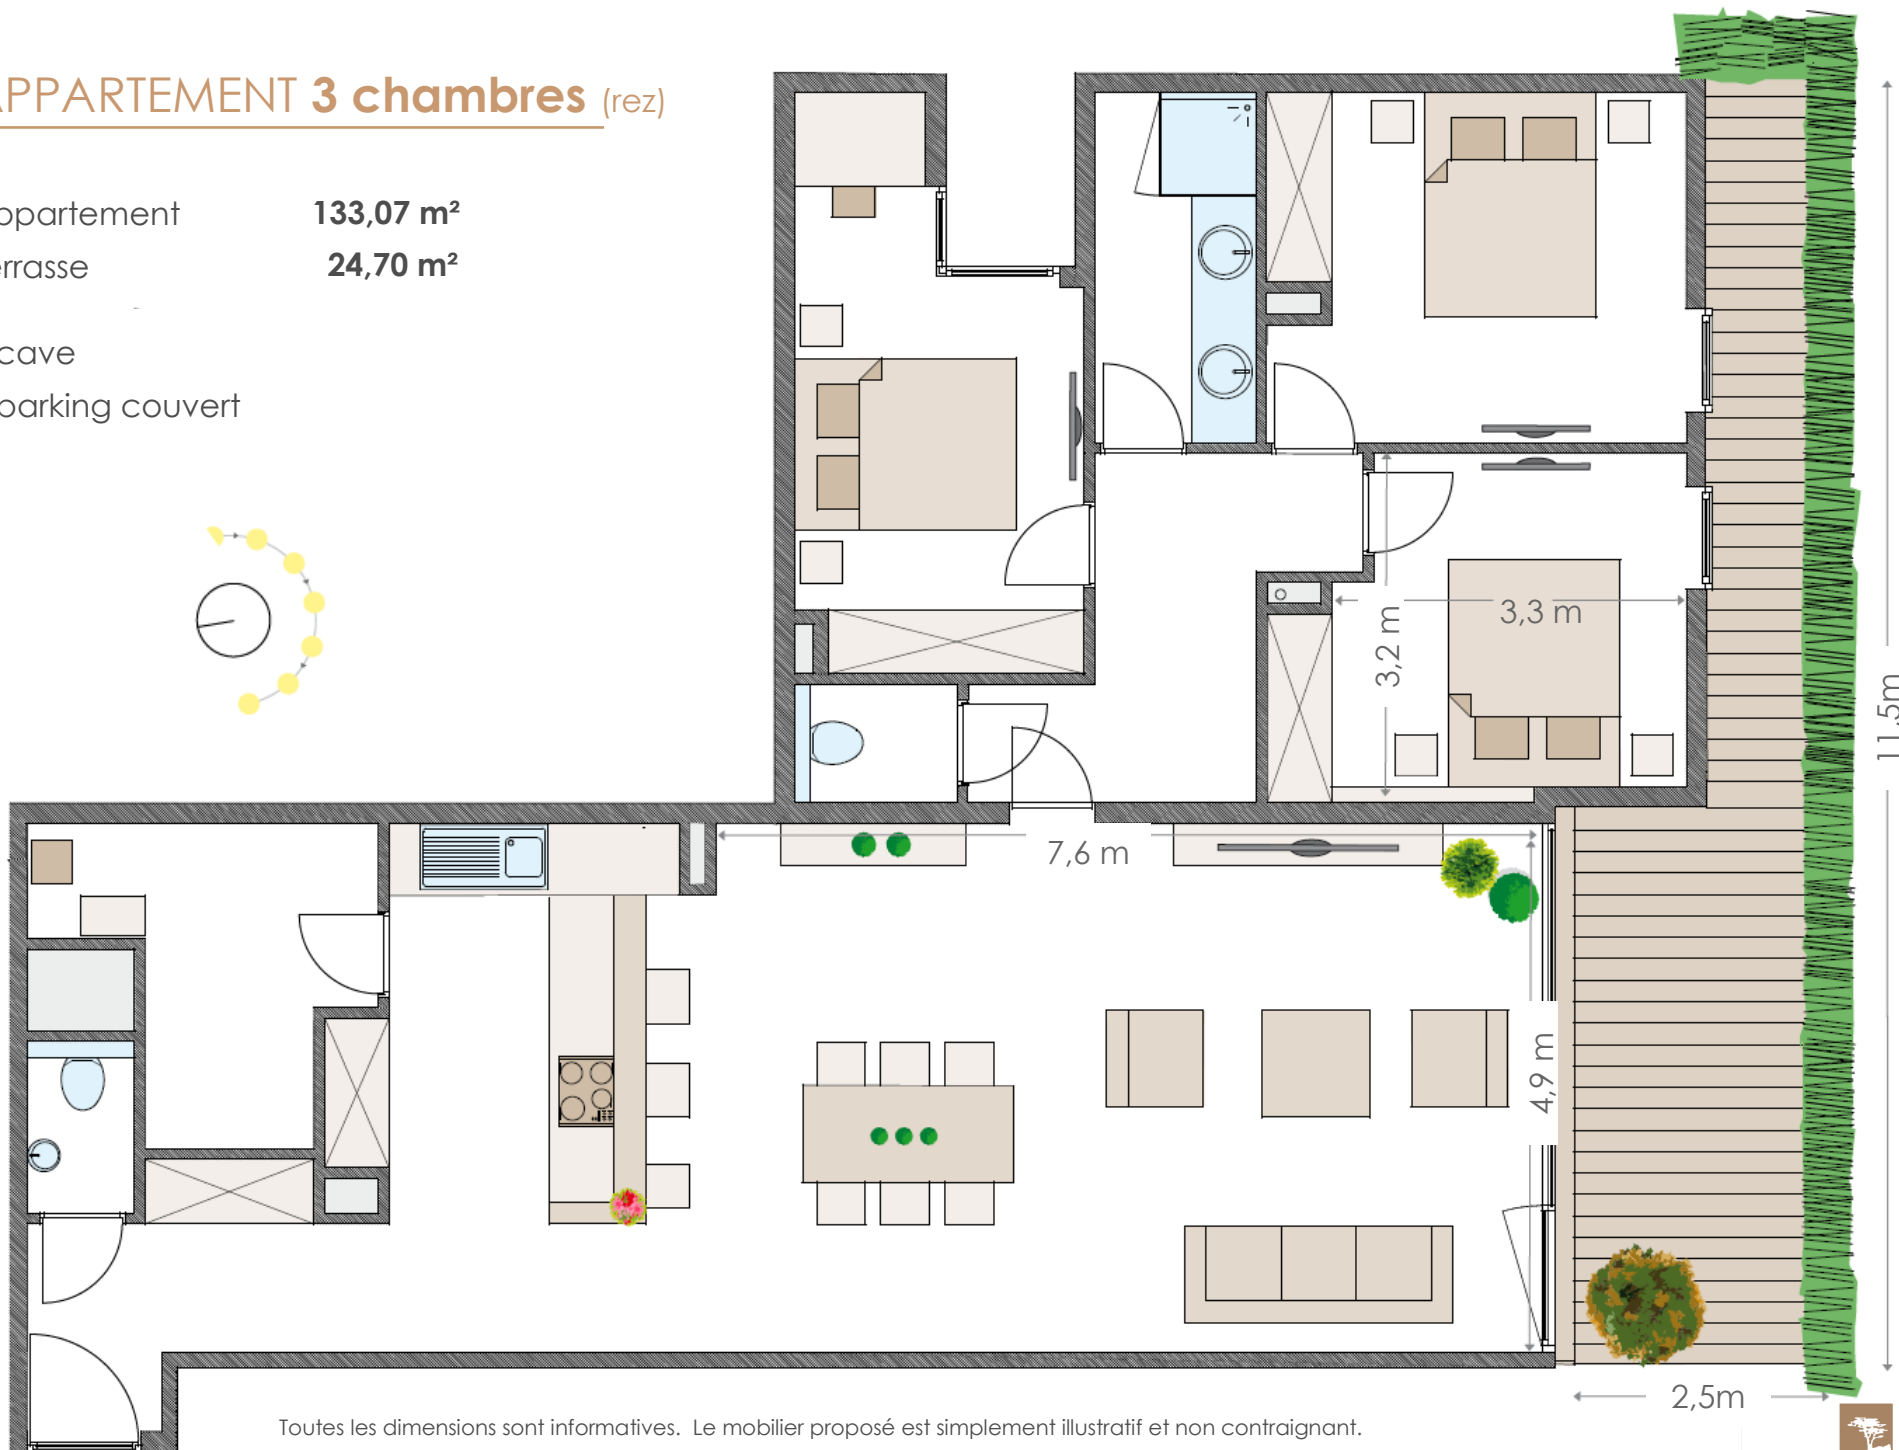

Toutes les dimensions sont informatives. Le mobilier proposé est simplement illustratif et non contraignant.