
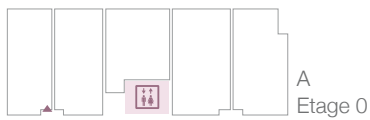




06

Residenz B

Eupener
Terrassen

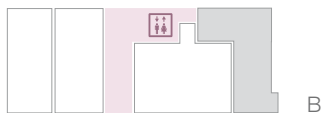

Aachener Straße

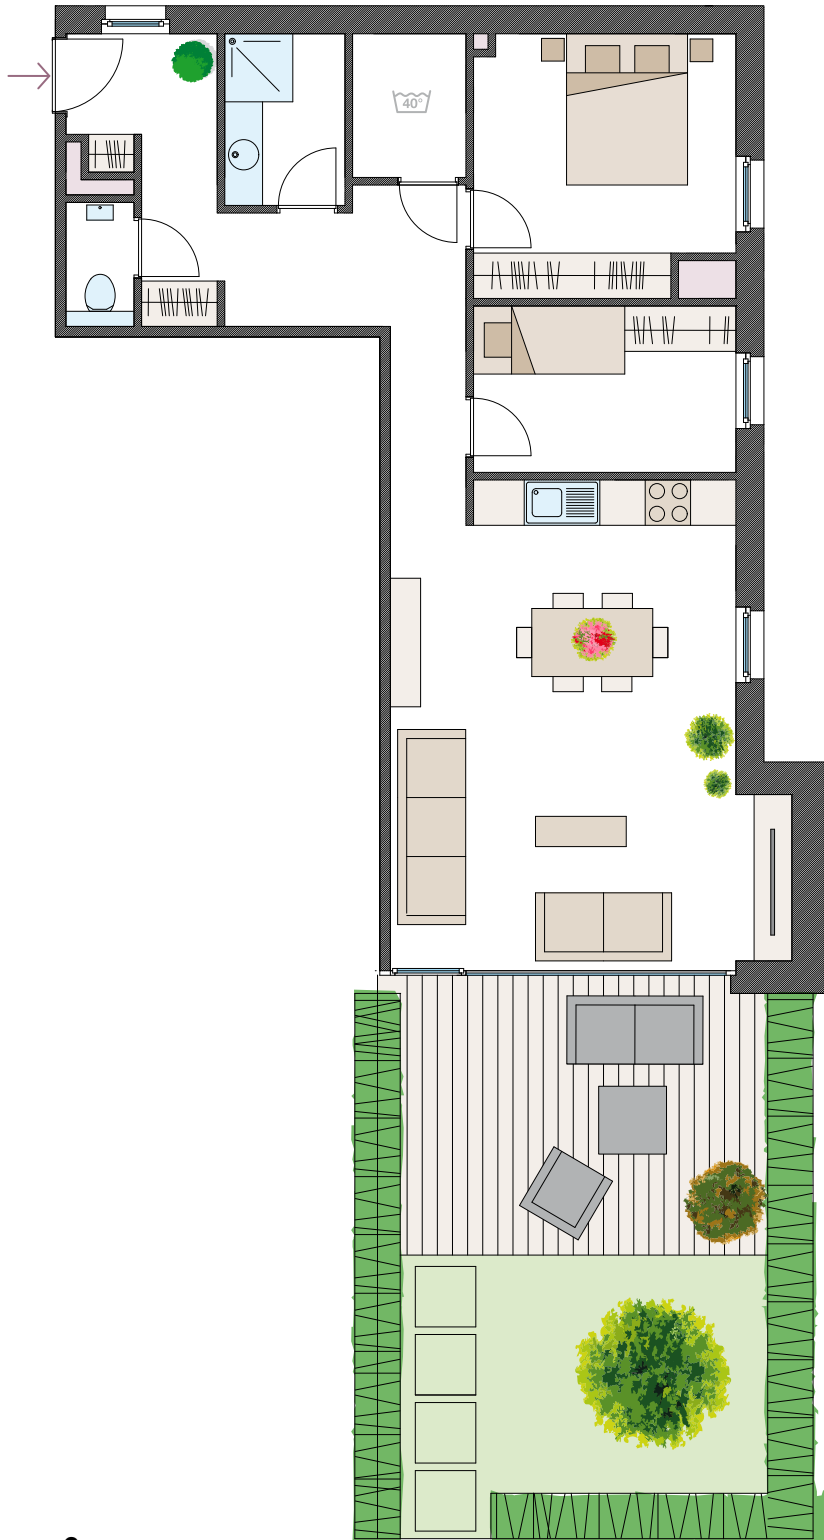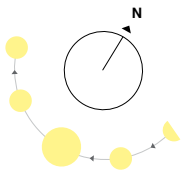

RESIDENZ B - Etage 00. Wohnung 6

Sämtliche Informationen in dieser Unterlage werden nach bestem Wissen und Gewissen gegeben, wurden überprüft und entstammen zuverlässigen Quellen, sind jedoch unverbindlich.

Wohnung 82,37 m²
Terrasse 33,01 m²

2 Schlafzimmer
1 Badezimmer
1 Allzweckraum
1 Kellerraum

In einer Entfernung von 500 M



+32 (0) 471 / 39 12 87

www.euroimmo-bau.be
info@euroimmo.net